


Anlieferung Tiere →

Waesche u. Desinfektion Boxen usw.

- (A) Betaeuben
- (B) Einhaengen Tiere
- (C) Entbluten
- (D) Enthaeuten
- (E) Ausweiden
- (F) Beschau/ Umhaengen in Wagen

- (1) Boxen fuer Tiere
- (2) Elektrobetaeubung
- (3) Fahrwerke fuer 5 Tiere (9 Stck.)
- (4) Handwaschbecken mit Messer-Steri
- (5) Sparbrause
- (6) Blutpumpe
- (7) Entbluterinne
- (8) Behaelter f. Augen
- (9) Blutbehaelter
- (10) Luftdruckschere
- (11) Behaelter Felle, Füße
- (12) Darmrutsche
- (13) Abfallbehaelter
- (14) Behaelter Füße
- (15) Waschkabinett f. Haken
- (16) Transportwagen f. Tiere
- (17) Tropfrinne
- (18) Kaelteaggregat

5800

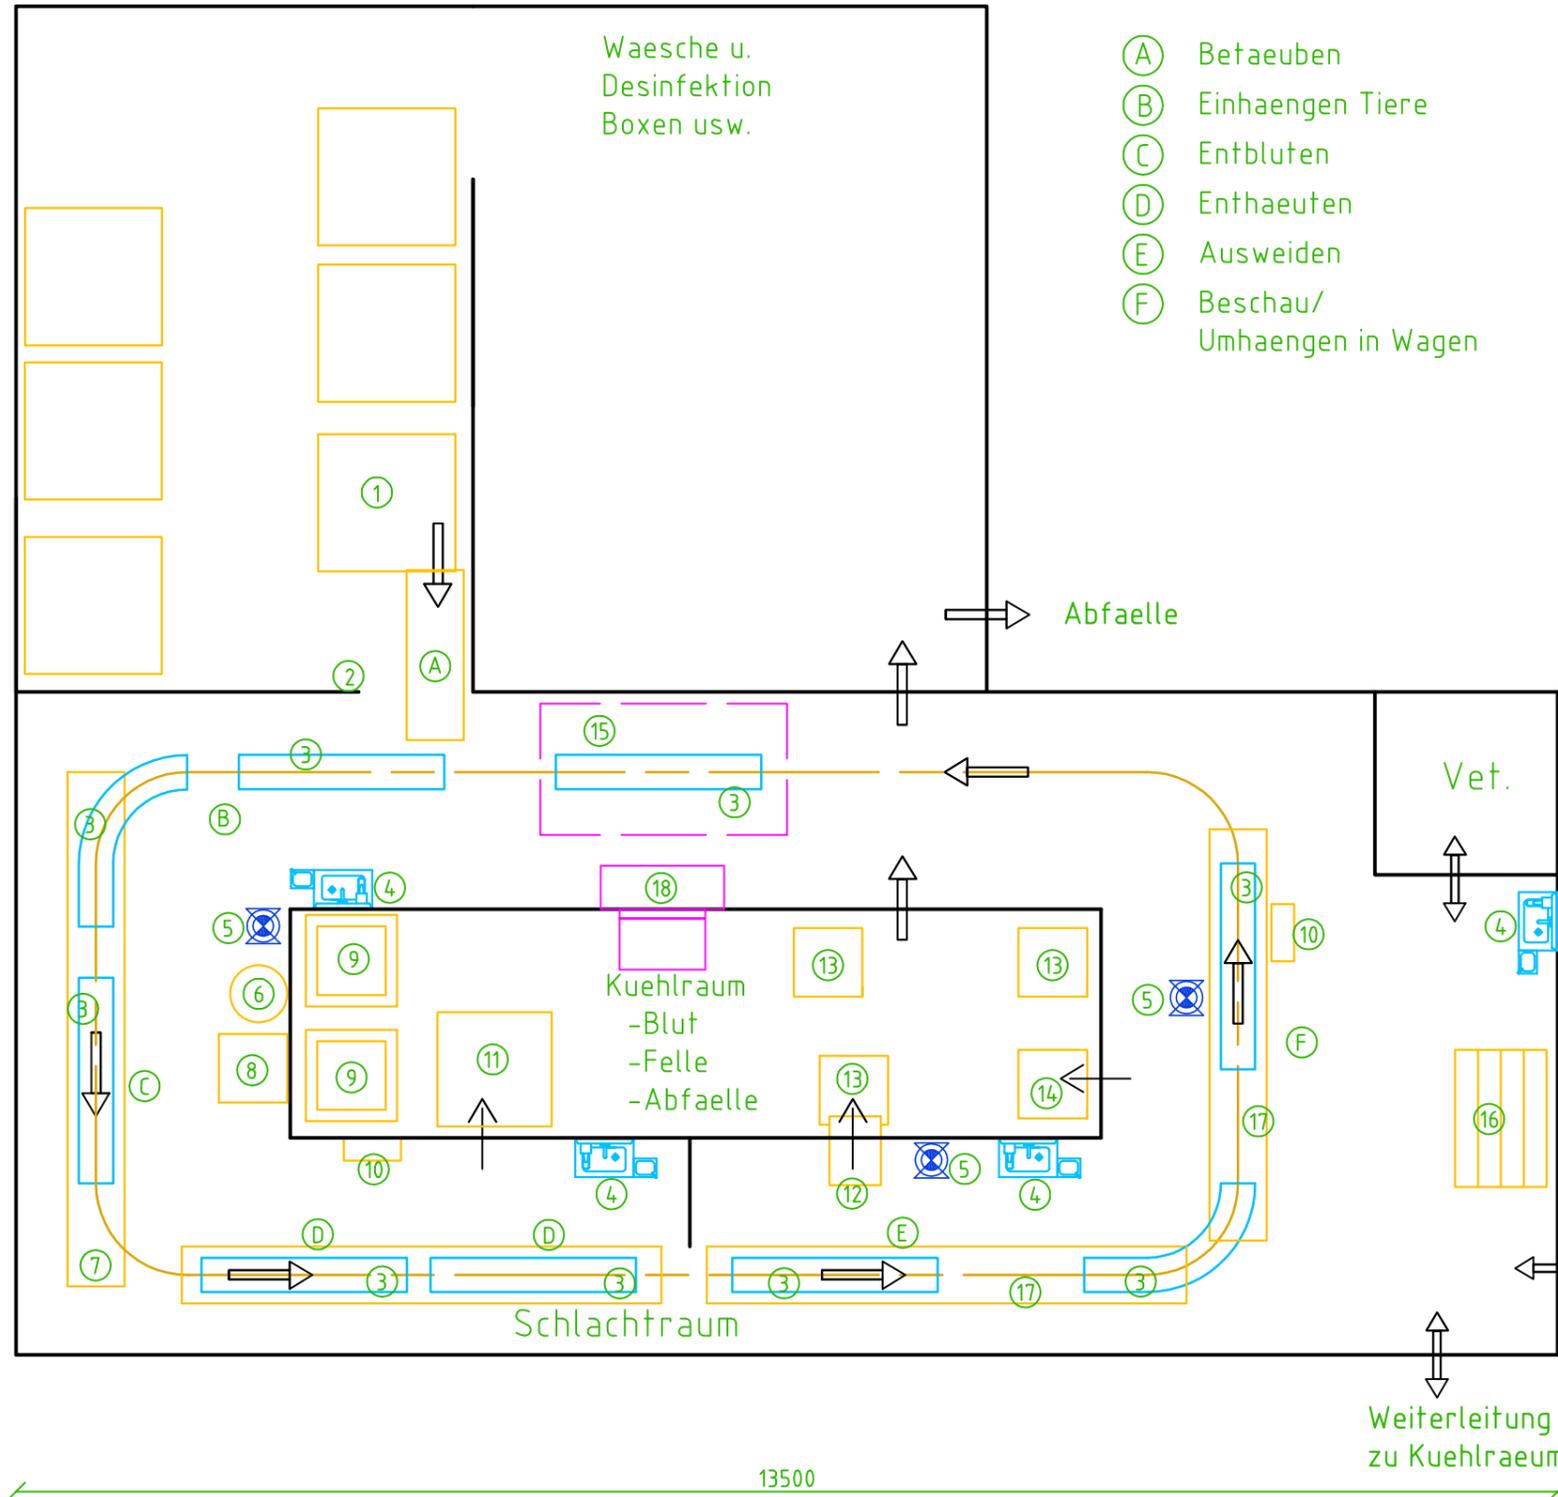

Abfaelle

Vet.

Schlachtraum

Kuehlraum
-Blut
-Felle
-Abfaelle

Personal von Hygienestrecke

Weiterleitung zu Kuehlraeumen

13500

Raumhoehe 2,70m

Weitergabe sowie Vervielfaeltigung dieser Unterlage, Verwertung und Mitteilung ihres Inhaltes nicht gestattet, soweit nicht ausdru cklich zugestanden. Zuwiderhandlungen verpflichten zu Schadenersatz. Alle Rechte fu er den Fall der Patenterteilung oder Gebrauchsmuster-Eintragung vorbehalten.

		Oberflaeche	Ma' stab ohne	Position	Menge
		Gebr. Hornickel GmbH Fleischereitechnik Sandfleck 6, 98597 Breitungen		Tel. 0049 (0) 36848 82400 Fax: 0049 (0) 36848 40835	
	Datum	Name	Kaninchenschlachtung Durchsatz: 125Stck./Std.		
	Bearb. 27.06.12	a.haas			
	Gepr.				
	Norm				
Entwurf			Blatt 1		
			Bl		
Zust.	Änderungen	Datum	Name	Dateiname	